

REGIM JURIDIC DEL SOL  
 LÍMIT DE CLASSE DE SOL  
**Suc** SOL URBÀ CONSOLIDAT  
**Sunc** SOL URBÀ NO CONSOLIDAT  
**SURd** SOL URBANITZABLE DELIMITAT  
**SNU** SOL NO URBANITZABLE

QUALIFICACIÓ URBANÍSTICA

SISTEMES

- V VERDS
- VE VERDS ESPONTANIS
- VL ESPALS LLIBRES
- E SISTEMA D'EDIFICAMENTS
- I SISTEMA D'INFRASTRUCTURES
- H SISTEMA HIDROGRÀFIC
- VB VARI BÀSIC

ZONES EN SOL URBÀ

- 1a SUBZONA DE CASCS ANTIQ INTENSITAT I
- 1b SUBZONA DE CASCS ANTIQ INTENSITAT II
- 2a SUBZONA DEDIFICACIÓ EN UNA INTENSITAT I
- 2b SUBZONA DEDIFICACIÓ EN UNA INTENSITAT II
- 3a SUBZONA DEDIFICACIÓ ALLADA TRANSACCIONAL
- 3b SUBZONA DEDIFICACIÓ ALLADA LINEAL/LAR
- 4 ZONA DE TOLERÀNCIA INDUSTRIAL EN SOL URBÀ

- ZONES EN SOL URBANITZABLE DELIMITAT
- 5 ZONA RESIDENCIAL
  - 6 ZONA DACTIVITAT


ÀMBITS ESPECÍFICS DE GESTIÓ EN SOL URBÀ

- DELIMITACIÓ DE SECTORS DE PLANEJAMENT D'ÀMBIT DE GESTIÓ
- PP SECTOR DE PLA PARCIAL URBANÍSTIC
  - PE SECTOR DE PLA ESPECIAL URBANÍSTIC
  - PMU SECTOR DE PLA DE MILLORA URBANA
  - PA POLIGONIFICACIÓ URBANÍSTICA

- PROTECCIONS URBANÍSTIQUES
- PROTECCIÓ DE CARRETERES
  - PROTECCIÓ FERROVIÀRIE
  - ELEMENTS CATALONATS
  - PROTECCIÓ GEOLOGICA

GRAPISMES

- ALINEACIÓ DE VIAL
- PERÍMETRE REGULADOR
- FORQUETS I PASSOS COBERTS
- ÀREA DE RESERVA D'INICIATIVE PROTEGIT

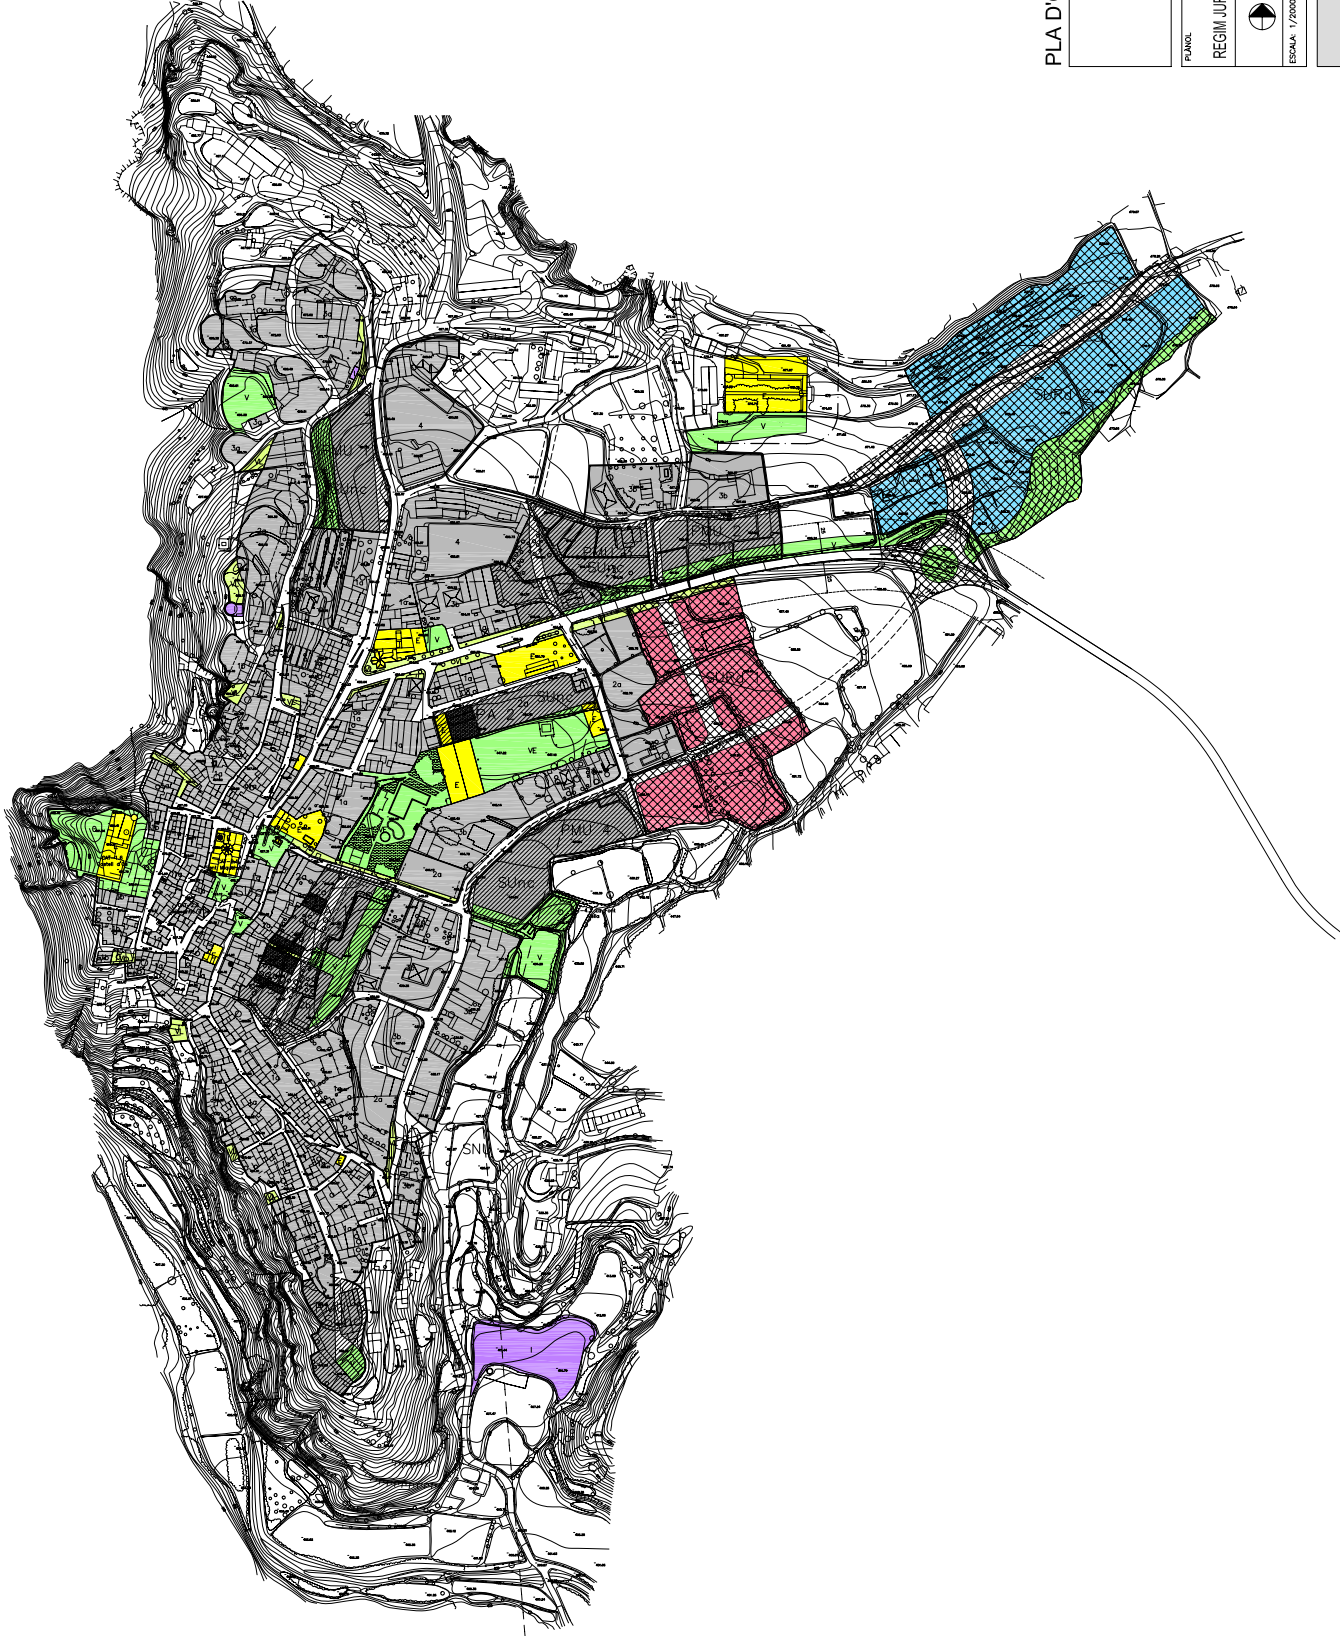

PLA D'ORDENACIÓ URBANÍSTICA MUNICIPAL



AJUNTAMENT D'OS DE BALAGUER  
 NUCLI D'OS DE BALAGUER

PLANOJOL	NUMERO	P-3
REGIM JURIDIC DEL SOL QUALIFICACIÓ URBANÍSTICA	APROVACIÓ AVANÇ	10 FEBRER 2004
REFERENCIA : 96/11	23 MARÇ 2004	APROVACIÓ DEFINITIVA
DATA : 10 OCTUBRE 2005	08 ABRIL 2002	20 DESEMBRE 2002
ESCALA : 1/2000		

JANA COSTA ISERA

JOSEP MARÍ RUIZDEHARNA I OSPINA

DAVID PORTOLÉS MARTÍNEZ