

REGIM JURIDIC DEL SOL  
 LIMI DE CLASSE DE SOL  
 SUC SOL URBAN CONSOLIDAT  
 Sunc SOL URBAN NO CONSOLIDAT  
 SURd SOL URBANITZABLE DELIMITAT  
 SNU SOL NO URBANITZABLE

QUALIFICACIO URBANISTICA

SISTEMES

- V VERDES
- VE VERDS ESPORTIUS
- VL ESPAIS LLIBRES
- E SISTEMES D'EQUIPAMENTS
- I SISTEMA D'INFRAESTRUCTURES
- H SISTEMA HEDROGRAFIC
- VB VARI BASE

ZONES EN SOL URBIA

- 1a SUBZONA DE CASAC ANTEC INTENSITAT I
- 1b SUBZONA DE CASAC ANTEC INTENSITAT II
- 2a SUBZONA DEDIFICACIO EN UNA INTENSITAT I
- 2b SUBZONA DEDIFICACIO EN UNA INTENSITAT II
- 3a SUBZONA DEDIFICACIO ALLADA TRADICIONAL
- 3b SUBZONA DEDIFICACIO ALLADA UNIFAMILIAR
- 4 ZONA DEDIFICACIO ALLADA PLURIFAMILIAR
- 5 ZONA DE TOLERANCIA INDUSTRIAL EN SOL URBIA

ZONES EN SOL URBANITZABLE DELIMITAT


- 6 ZONA RESIDENCIAL
- 7 ZONA D'ACTIVITAT

AMBITTS ESPECIFICS DE GESTIO EN SOL URBIA

- DELIMITACIO DE SECTOR DE PLANEJAMENT NO D'AREA DE GESTIO
- PP - SECTOR DE PLA PARCIAL URBANISTIC
- PE - SECTOR DE PLA ESPECIAL URBANISTIC
- PMU - SECTOR DE PLA DE MILLORA URBANA
- PA - POLIGON D'ACTUACIO URBANISTICA

PROTECCIONS URBANISTQUES

- PROTECCIO DE CANIBETRES
- PROTECCIO FERROVIARI
- CAT-23 ELEMENTS CATALUNYES

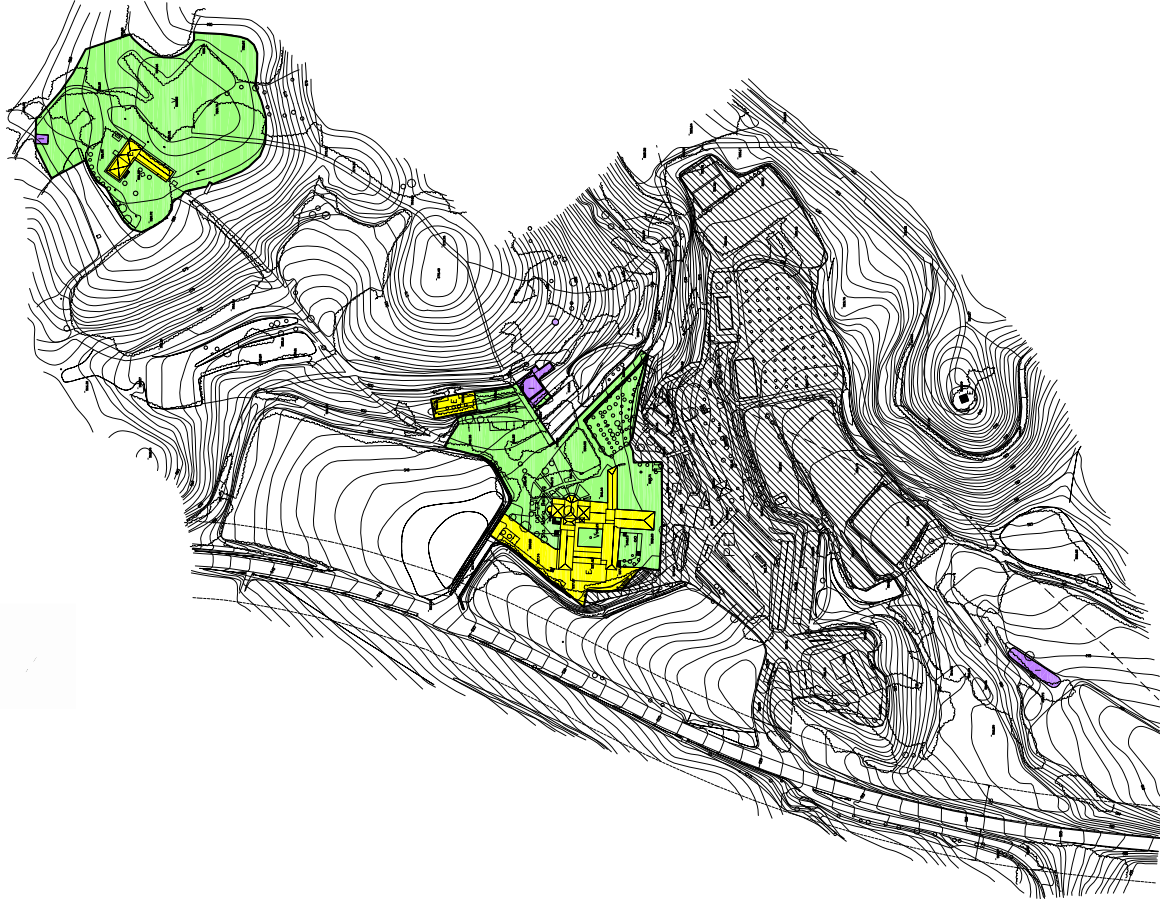

PLA D'ORDENACIO URBANISTICA MUNICIPAL



AJUNTAMENT D'OS DE BALAGUER  
 NUCLI MONESTIR DE LES AVELLANES

PLANNUMERO	NOMERO	
REGIM JURIDIC DEL SOL	REGIM JURIDIC DEL SOL I QUALIFICACIO URBANISTICA	
RESERVA : 99-11	APROVACIO AVANC	
APRIL	13 MAR 2011	18 FEBRER 2004
DATA 15 MARÇ 2005	12 MARÇ 2005	08 ABRIL 2002
ESCALA : 1/2000	APROVACIO DEFINITIVA	
	20 DESEMBRE 2002	
	P.6	

ANNA COSTA REYN  
 JOSEP MARIA PUIGEMANA HOSPITAL  
 DAVID PORTOLÉS MARTÍNEZ